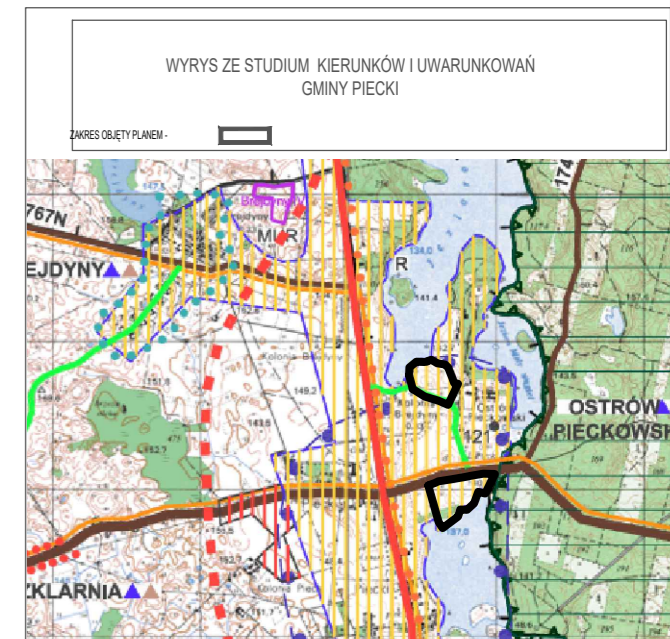


**ZINTEGROWANY PLAN INWESTYCYJNY DLA TERENÓW ZABUDOWY REKREACJI INDYWIDUALNEJ NA POŁUDNIE OD UL. LEŚNEJ I PRZY JEZIORZE WĄGIEL W OBRĘBIE PIECKI ,  
GMINA PIECKI**

[illegible]

OZNACZENIA  
USTALENIA PLANU  
OGÓLNE:

	granie obszaru objętego planem
	linie rozgraniczające tereny o różnym przeznaczeniu lub różnych zasadach zagospodarowania
<b>1 ML</b>	przeznaczenie terenów, nazwa klasy przeznaczenia, symbol wraz z numeracją wyróżniającą je spośród innych terenów
<b>PRZEZNACZENIE TERENÓW:</b>	
	tereny zabudowy związanej z rolnictwem -tereny zabudowy zagrodowej
	tereny zieleni naturalnej
	tereny lasu
	tereny dróg publicznych o klasie dróg lokalnych
	tereny dróg wewnętrznych
	tereny ciągów pieszych
<b>ZASADY OCHRONY I KSZTAŁTOWANIA ŁADU PRZESTRZENNEGO</b>	
	nieprzekraczalne linie zabudowy
<b>ZASADY OCHRONY ŚRODOWISKA, PRZYRODY I KRAJOBRAZU</b>	
	cały teren planu leży w granicach Ostliny Mińskiego Parku Krajobrazowego- Zwycchód oraz w granicach Ostli Specjalnej Ochrony "Natura 2000" Puszcza Piska 280008
<b>ELEMENTY INFORMACYJNE</b>	
	linie podziału wewnętrzznego


Załącznik do Uchwały Nr ..... z dnia .....  
Rady Gminy Piecki .....

**GRUNT TO POLSKA** Grunt to Polska sp. zo.o.o  
ul. Kolarńskiego 1, 10-166 Olsztyn

ZINTEGROWANY PLAN INWESTYCYJNY DLA TERENÓW ZABUDOWY REKREACJI INDYWIDUALNEJ NA POŁUDNIE OD UL. LEŚNEJ I PRZY JEZIORZE WAGIEL W OBRĘBIE PIECKI, GMINA PIECKI

skala 1:1000	Projektował:	dr inż. arch. Wanda Łaguna upr urb. nr 1614
--------------	--------------	--

załącznik nr 1A	mgr inż. arch. Łukasz Łaguna
-----------------	------------------------------

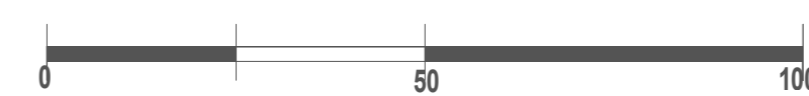Mapa zasadnicza w układzie współrzędnych geodezyjnych PL-2000, z zasobu Państwowego Ośrodka Dokumentacji Geodezyjnej i Kartograficznej w Mrągowie